



01 PLANTA BAIXA A - COTAGEM PROJETO INSTITUCIONAL CAMERA DOS VEREADORES

TABELA DE ESQUADRIAS

JANELAS						
CÓDIGO	DIMENSÃO (L x H)	PEITORIL	TIPOLOGIA	MATERIAL	OBSERVAÇÕES	QUANTIDADE
J1	156 x 50 cm	160 cm	CORRER	A DECIDIR	-----	16 UNIDADES
J2	56 x 50 cm	160 cm	CORRER	A DECIDIR	-----	6 UNIDADES
J3	290 x 100 cm	110 cm	FIXA	A DECIDIR	-----	1 UNIDADES
J4	1429 x 150 cm	60 cm	FIXA	A DECIDIR	-----	1 UNIDADES
J5	96 x 50 cm	160 cm	CORRER	A DECIDIR	-----	3 UNIDADES
J6	154 x 50 cm	160 cm	CORRER	A DECIDIR	-----	1 UNIDADES
J7	188 x 100 cm	110 cm	CORRER	A DECIDIR	-----	1 UNIDADES
J8	91 x 100 cm	110 cm	FIXA	A DECIDIR	-----	1 UNIDADES

PORTAS

CÓDIGO	DIMENSÃO (L x H)	TIPOLOGIA	MATERIAL	VÃO LIVRE	QUANTIDADE
P1	200 x 230 cm	GIRO	ALUMÍNIO	200 cm	1 UNIDADES
P2	300 x 230 cm	GIRO E FIXA	ALUMÍNIO	130 cm	2 UNIDADES
P3	86 x 210 cm	GIRO	MADEIRA	80 cm	25 UNIDADES
P4	150 x 210 cm	GIRO	MADEIRA	144 cm	1 UNIDADES
P5	86 x 210 cm	GIRO	MADEIRA	80 cm	4 UNIDADES
P6	86 x 210 cm	CORRER	MADEIRA	80 cm	2 UNIDADES
P7	120 x 210 cm	GIRO	MADEIRA	80 cm	1 UNIDADES
P8	310 x 230 cm	CORRER	ALUMÍNIO	80 cm	4 UNIDADES

PRANCHAS: 01/05 PROJETO ARQUITETÔNICO e INTERIORES

LOGRADOURO: BR 101

CIDADE: MAMANGUAPE UF PARAIBA

CATEGORIA: PROJETO INSTITUCIONAL

DATA: 21/09/2021

DESENHOS: PLANTA BAIXA DE CONSTRUÇÃO

ESCALAS: INDICAS

ÁREAS: ÁREA DO LOTE: 4.000,00 m²
ÁREA PAV. TERREO: 1.172,81 m²
ÁREA TOTAL CONSTRUÍDA: 1.172,81 m²

PROPRIETÁRIO: PREFEITURA DE MAMANGUAPE

ARQUITETO: MURILO JOSE CANTUÁRIA SILVA

CPF/ CNPJ: 0000-0000-0000 / A1830546

CAU

CONTATO: (63) 99687-1125

E-MAIL: cantuaria.arq@hotmail.com

TAXA DE OCUPAÇÃO: 29,32 %

NATAL


PISTA LATERAL DA BR - 101

MAMANGUAPE

CALÇADA

POSTE

POSTE

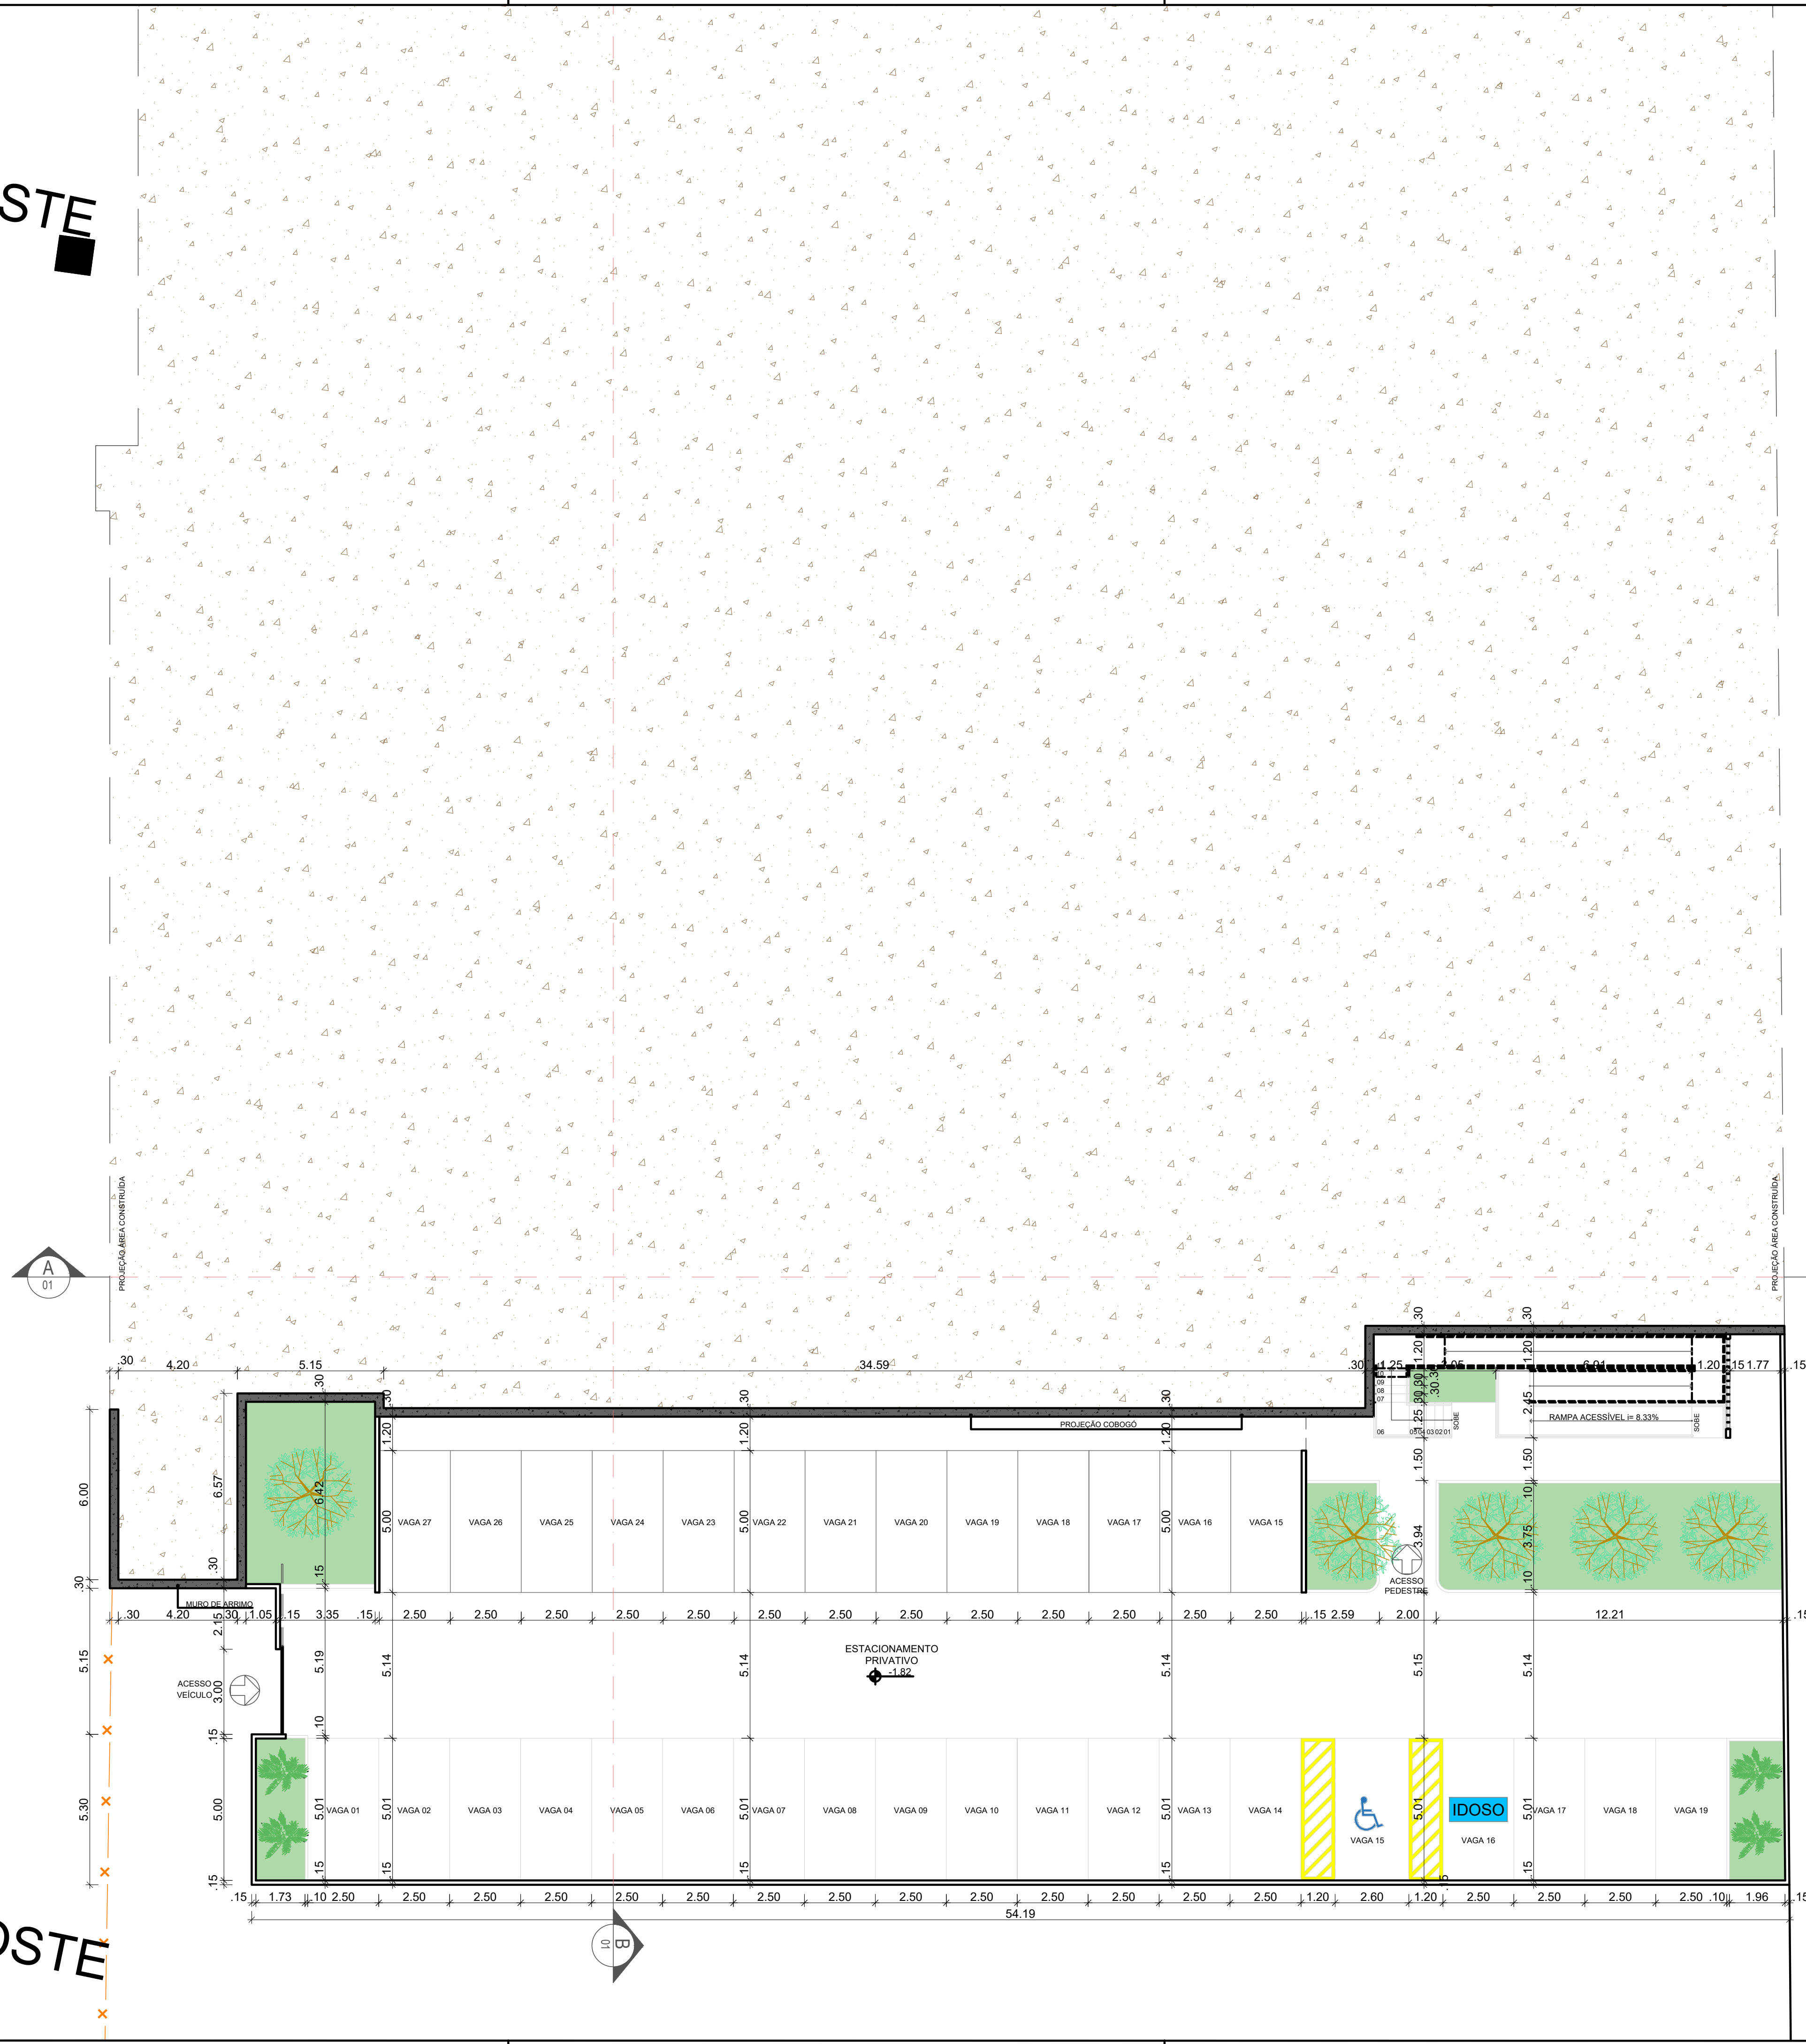

01 PLANTA BAIXA B - COTAGEM

PROJETO INSTITUCIONAL

CAU

0000-0000-0000

A1830546

PRANCHAS: 02 05 PROJETO ARQUITETÔNICO e INTERIORES

PROPRIETÁRIO: PREFEITURA DE MAMANGUAPE

ARQUITETO: MURILO JOSÉ CANTUÁRIA SILVA

CPF/ CNPJ: 0000-0000-0000

CAU: A1830546

LOGRADOURO: BB/01

CIDADE: MAMANGUAPE UF: PARAÍBA

CATEGORIA: PROJETO INSTITUCIONAL

DATA: 21 / 09 / 2021

DESENHOS: PLANTA BAIXA DE CONSTRUÇÃO - B

ESCALAS: INDICAS

E-MAIL: cmmaria.arq@hotmail.com

CONTATO: (83) 99887-1125

ÁREAS:

ÁREA DO LOTE:	4.000,00 m²	TAXA DE OCUPAÇÃO:	29,32 %
ÁREA PAV. TERREO:	1.172,81 m²		
ÁREA TOTAL CONSTRUÍDA:	1.172,81 m²		


NATAL

PISTA LATERAL DA BR - 101

MAMANGUAPE

POSTE

CALÇADA

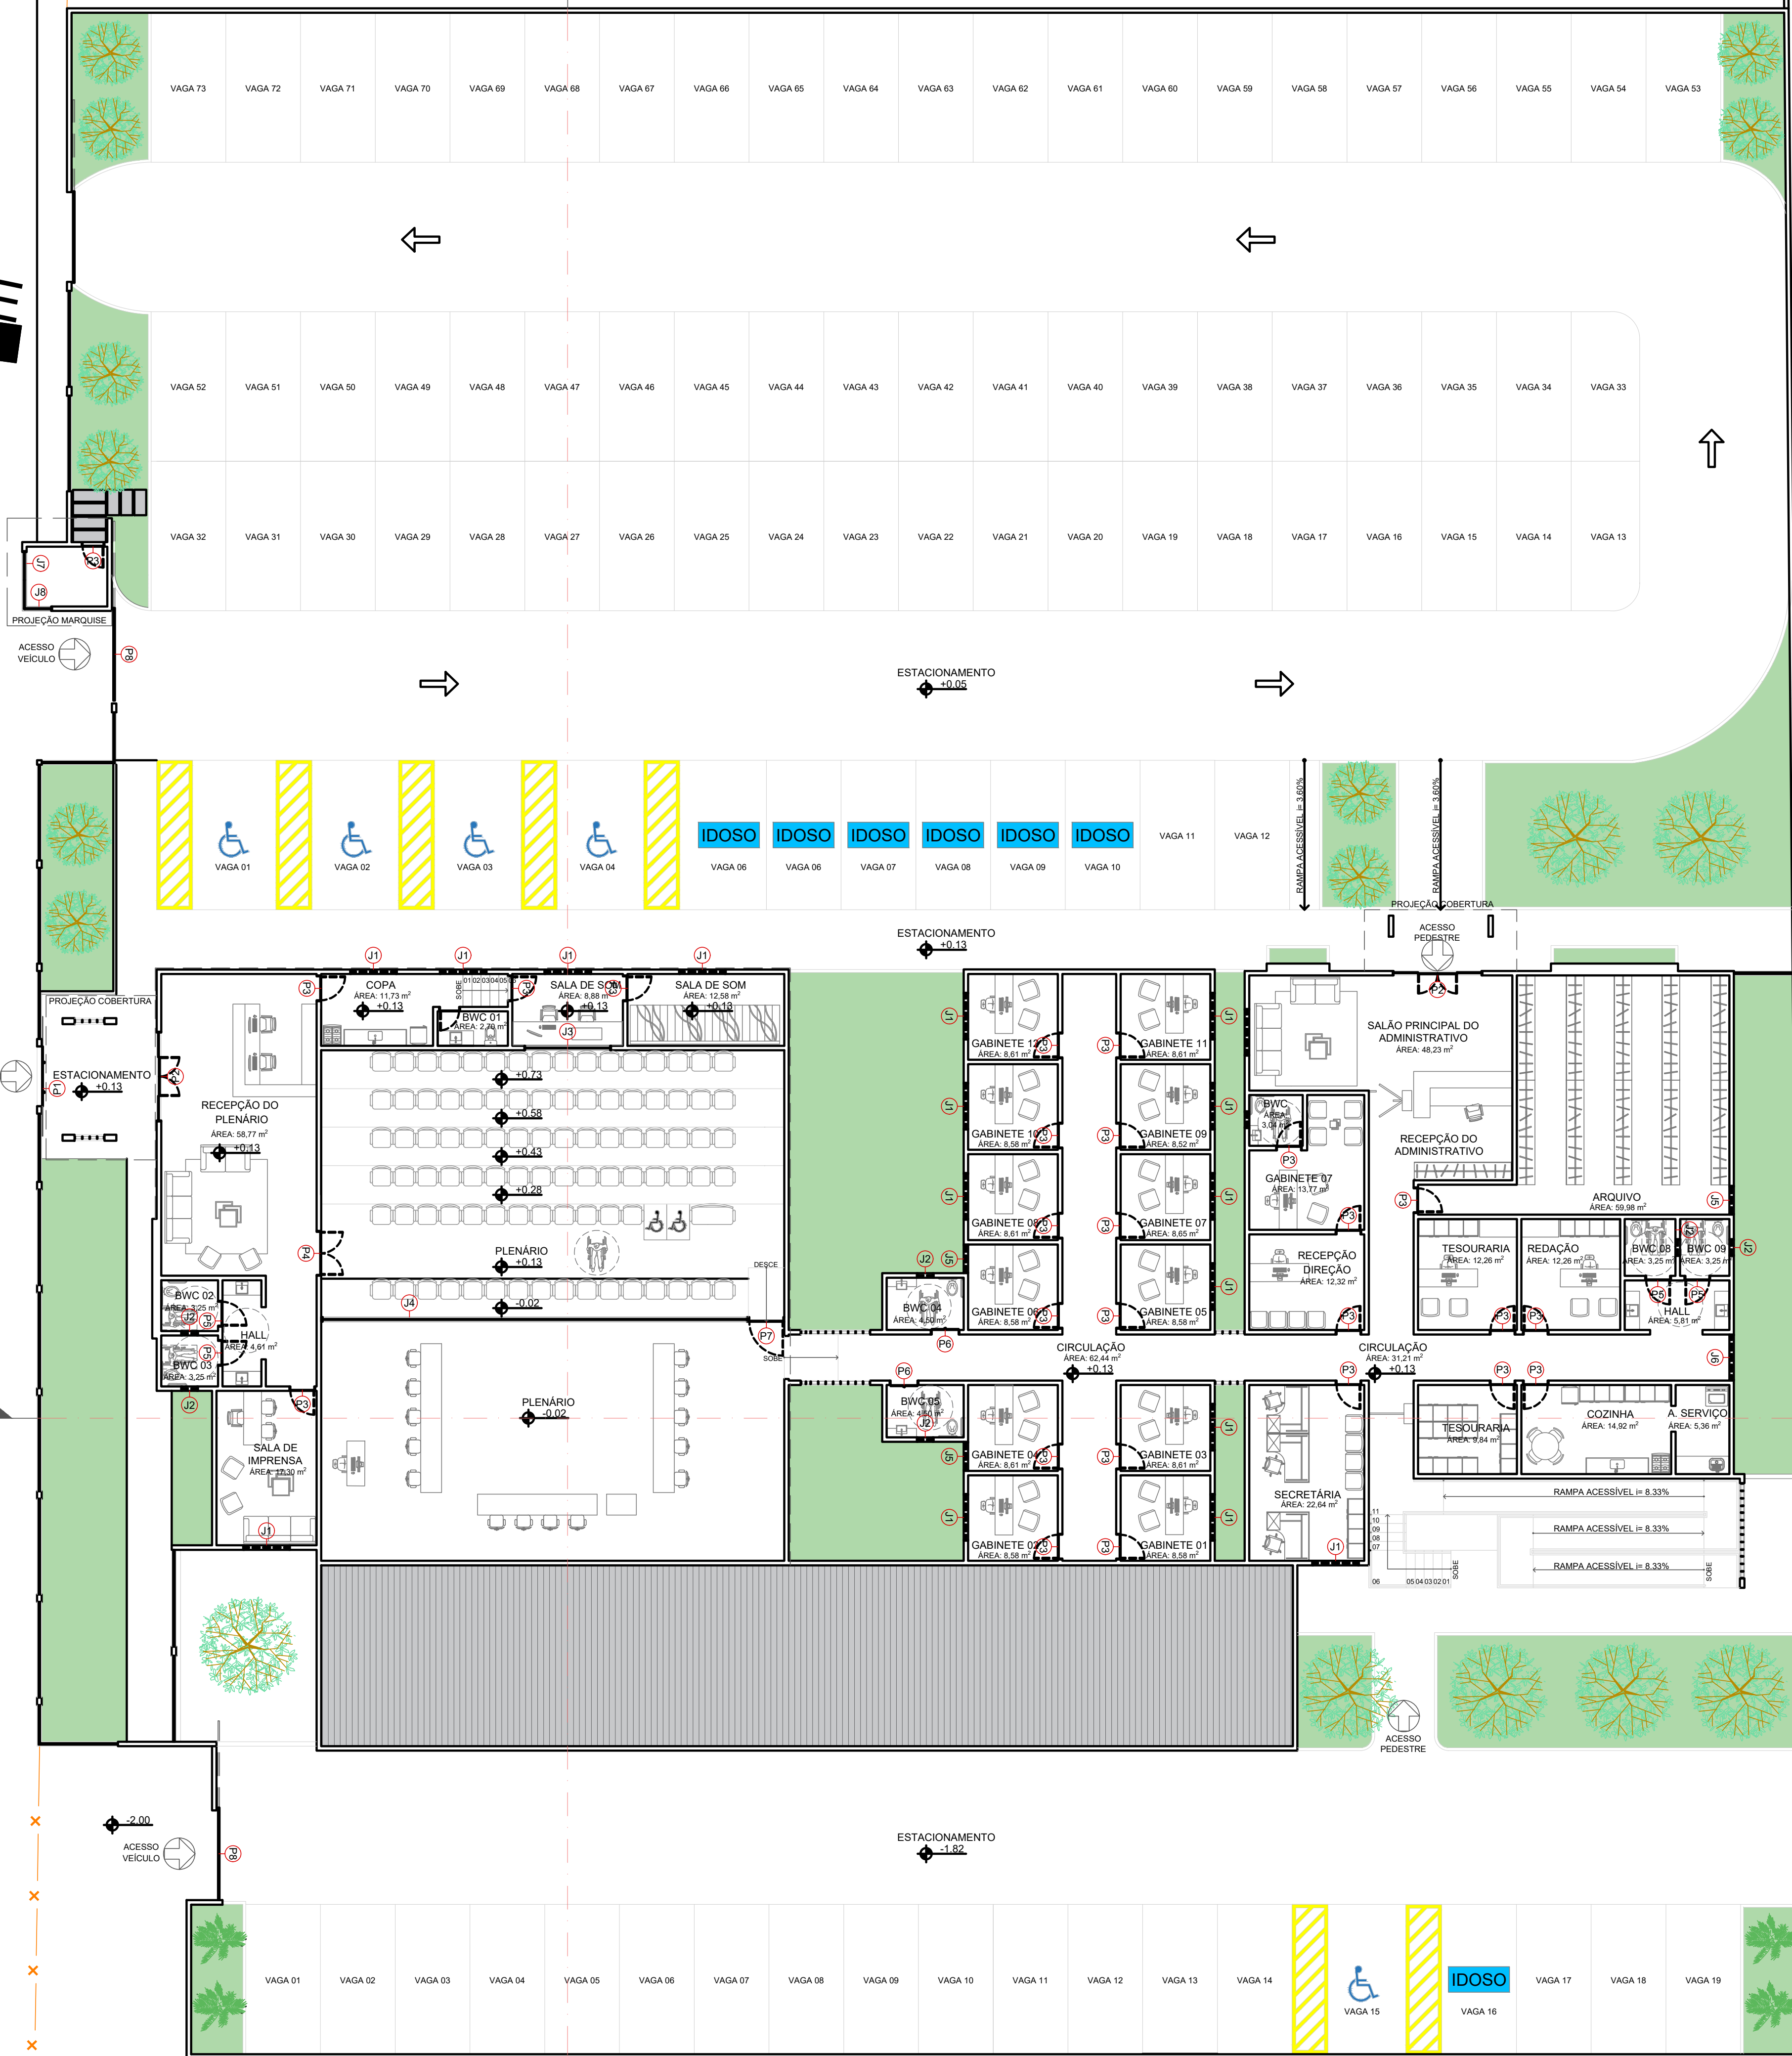

01 PLANTA BAIXA A - LAYOUT
Escala 1/125


PROJETO INSTITUCIONAL
CAMARA DOS VEREADORES



PRANCHAS: 03/05 PROJETO ARQUITETÔNICO e INTERIORES

LOGRADOURO: BR 101
CIDADE: MAMANGUAPE UF: PARAIBA
CATEGORIA: PROJETO INSTITUCIONAL
DATA: 21 / 09 / 2021
DESENHOS: PLANTA BAIXA DE LAYOUT A


ESCALAS: INDICAS E-MAIL: eumaria.arq@hotmail.com CONTATO: (83) 98887-1125
ÁREAS: ÁREA DO LOTE: 4.000,00 m² TAXA DE OCUPAÇÃO: 29,32 %
ÁREA PAV. TERREO: 1.172,81 m²
ÁREA TOTAL CONSTRUÍDA: 1.172,81 m²

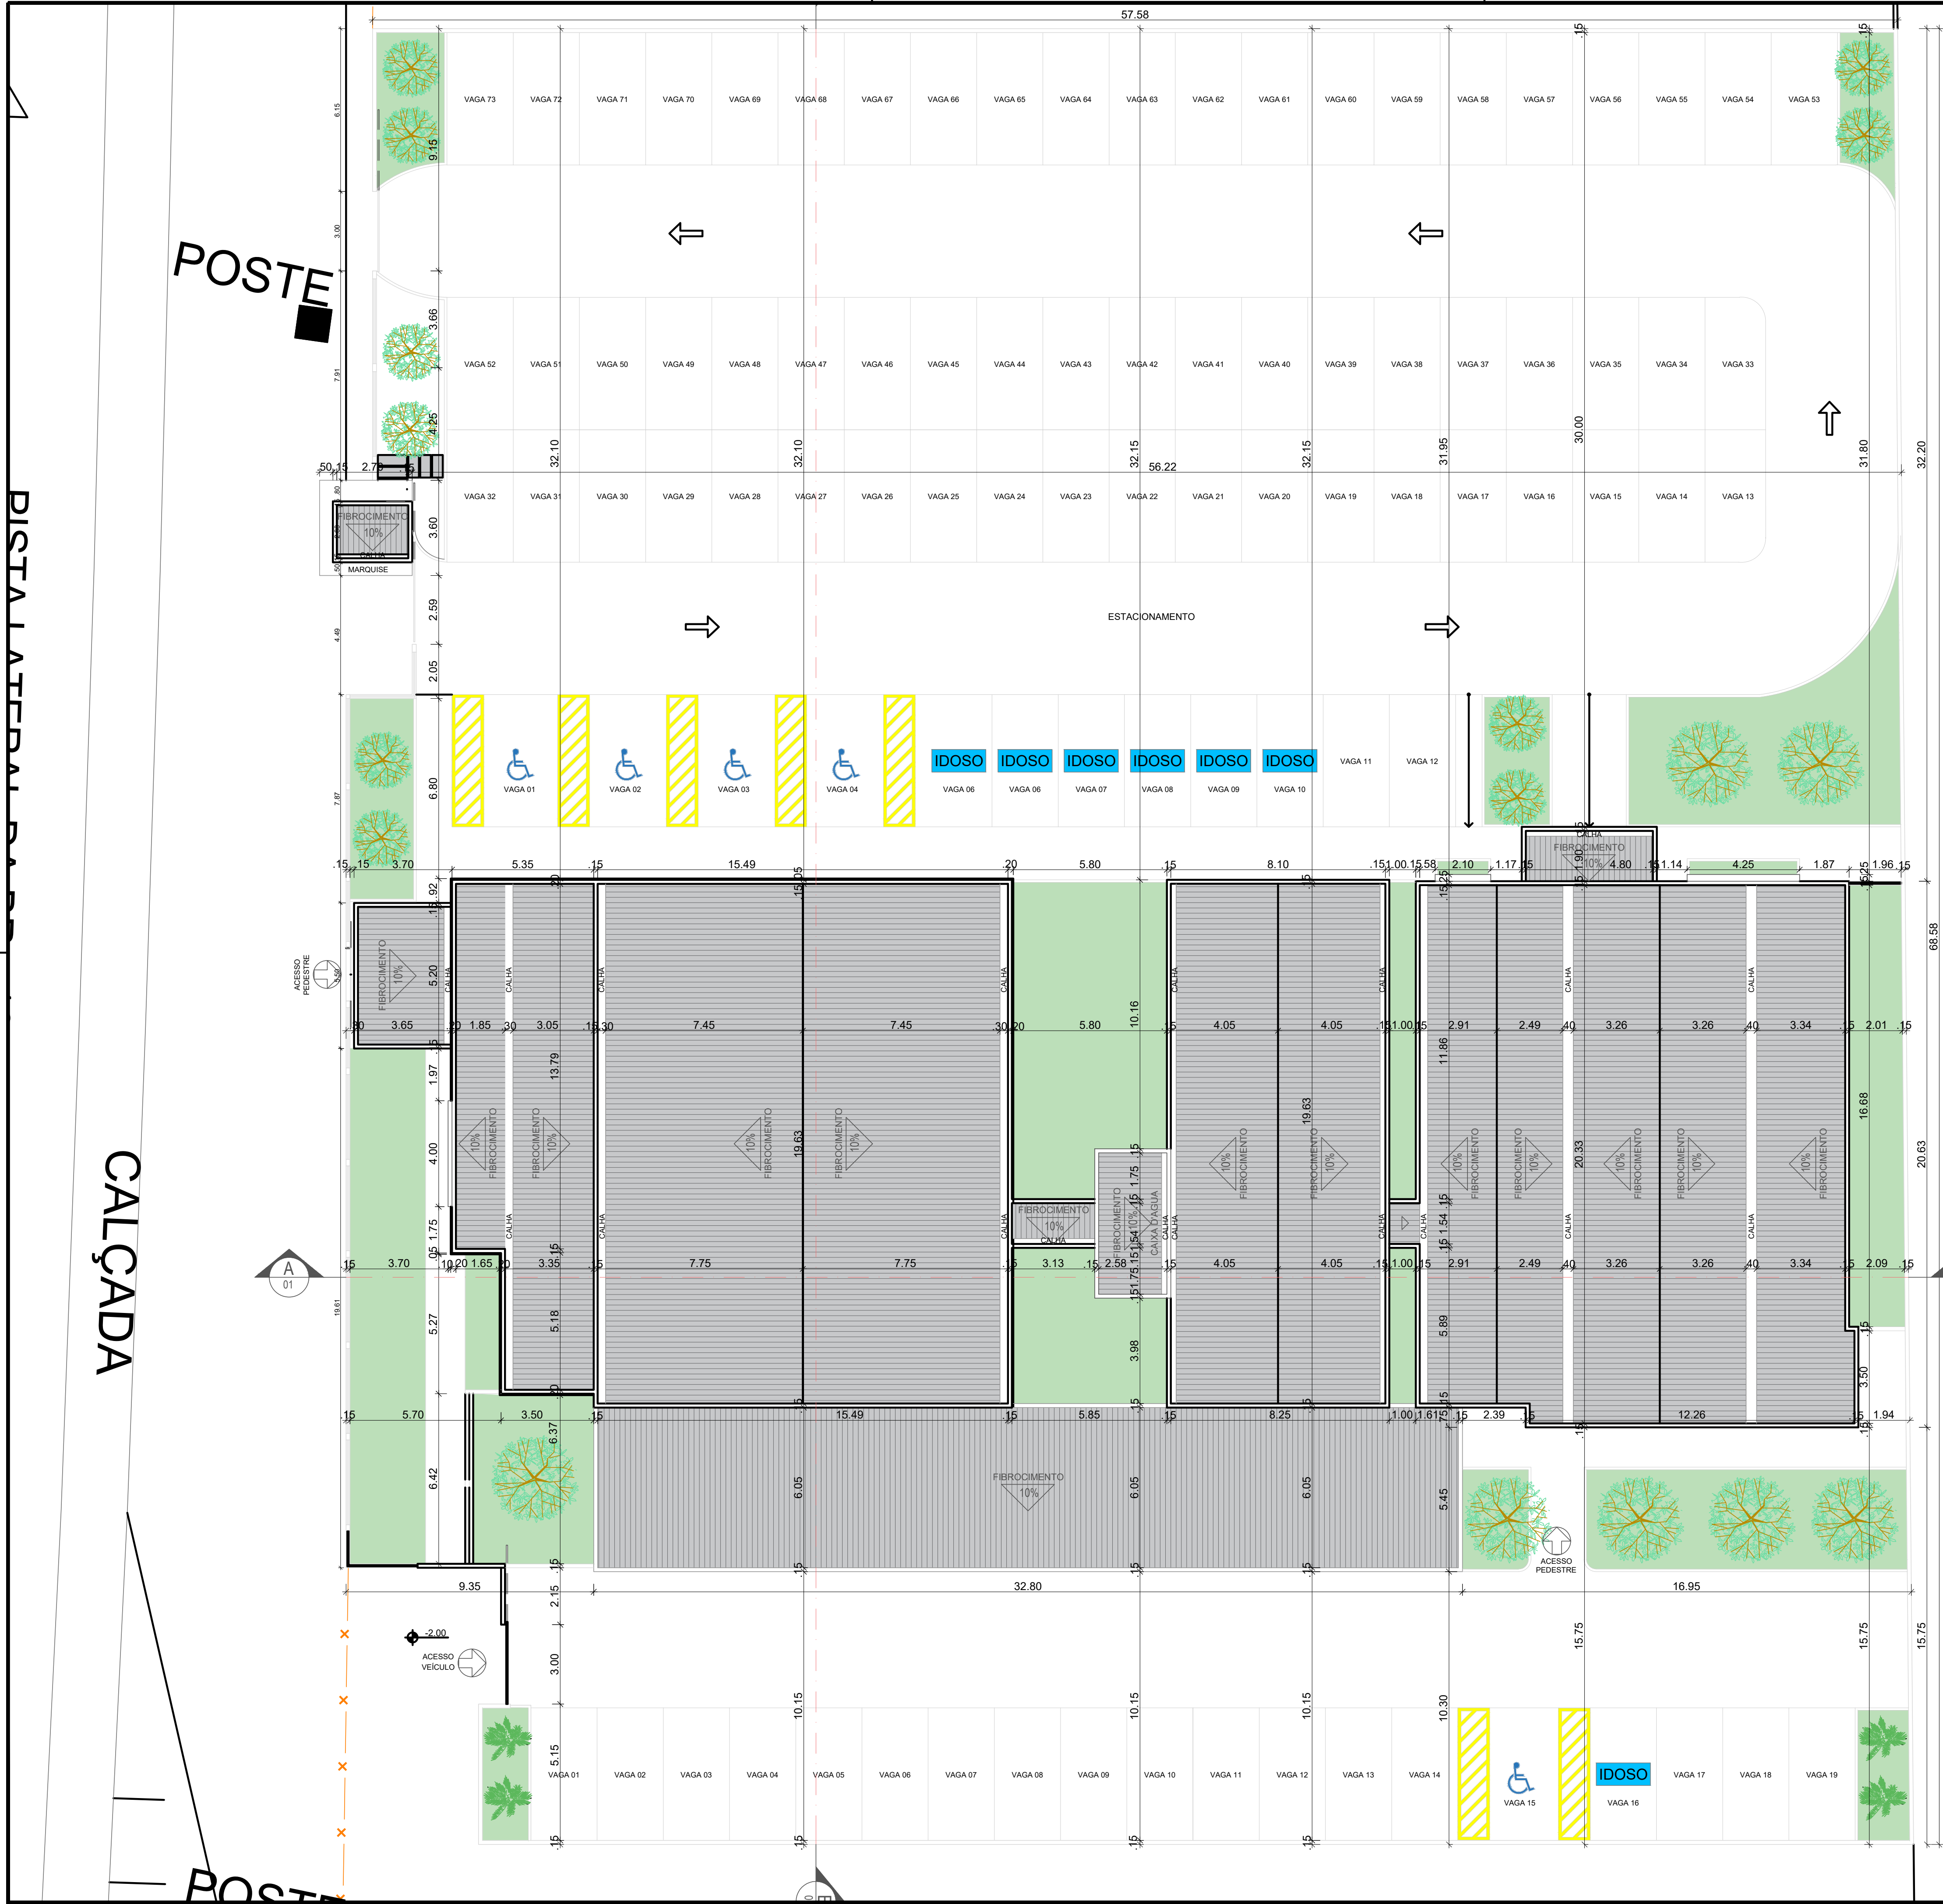


01 PLANTA DE LOCAÇÃO E COBERTA

PROJETO INSTITUCIONAL
CAMERA DOS VEREADORES


PRANCHAS:	PROPRIETÁRIO	PREFEITURA DE MAMANGUAPE	CPF/ CNPJ	0000-0000=0000
04/05	ARQUITETO	MURILO JOSE CANTUÁRIA SILVA	CAU	A1830546
PROJETO ARQUITETÔNICO e INTERIORES				
LOGRADOURO: BR 101				
CIDADE:	MAMANGUAPE	UF	PARAÍBA	
CATEGORIA:	PROJETO INSTITUCIONAL			
DATA:	21 / 09 / 2021			
DESENHOS:	PLANTA BAIXA DE COBERTA			
ESCALAS:	INDICAS	E-MAIL:	cammaria.arq@hotmail.com	CONTATO: (83) 99887-1125
ÁREAS:	ÁREA DO LOTE:	4.000,00 m²	TAXA DE OCUPAÇÃO:	29,32 %
	ÁREA PAV. TÉRREO:	1.172,81 m²		
	ÁREA TOTAL CONSTRUÍDA:	1.172,81 m²		

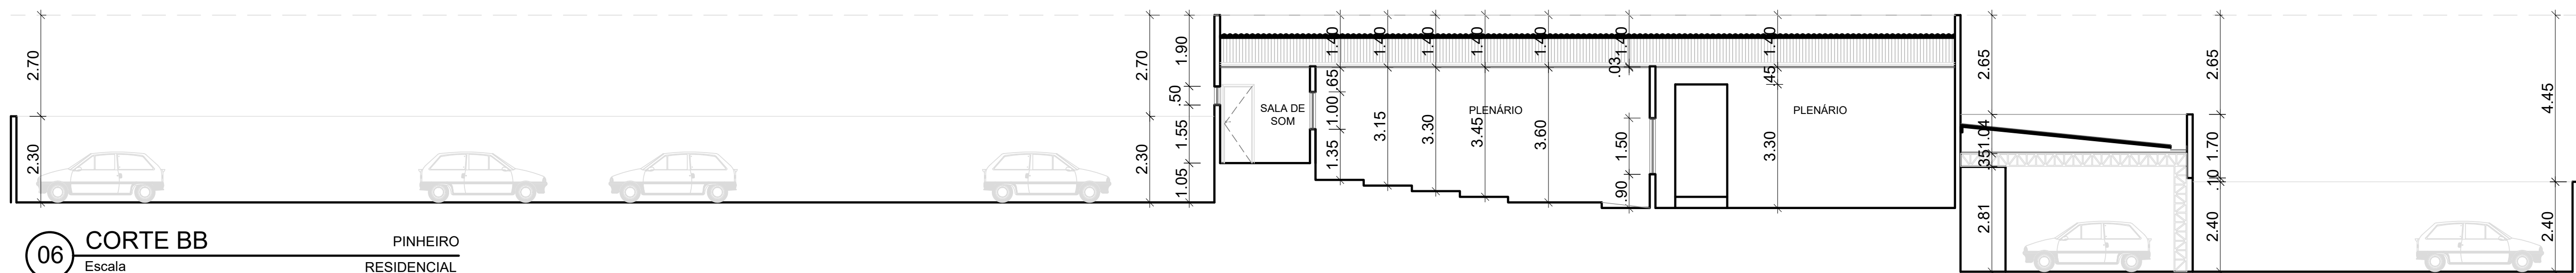


06 CORTE BB
Escala 1/100
PINHEIRO
RESIDENCIAL

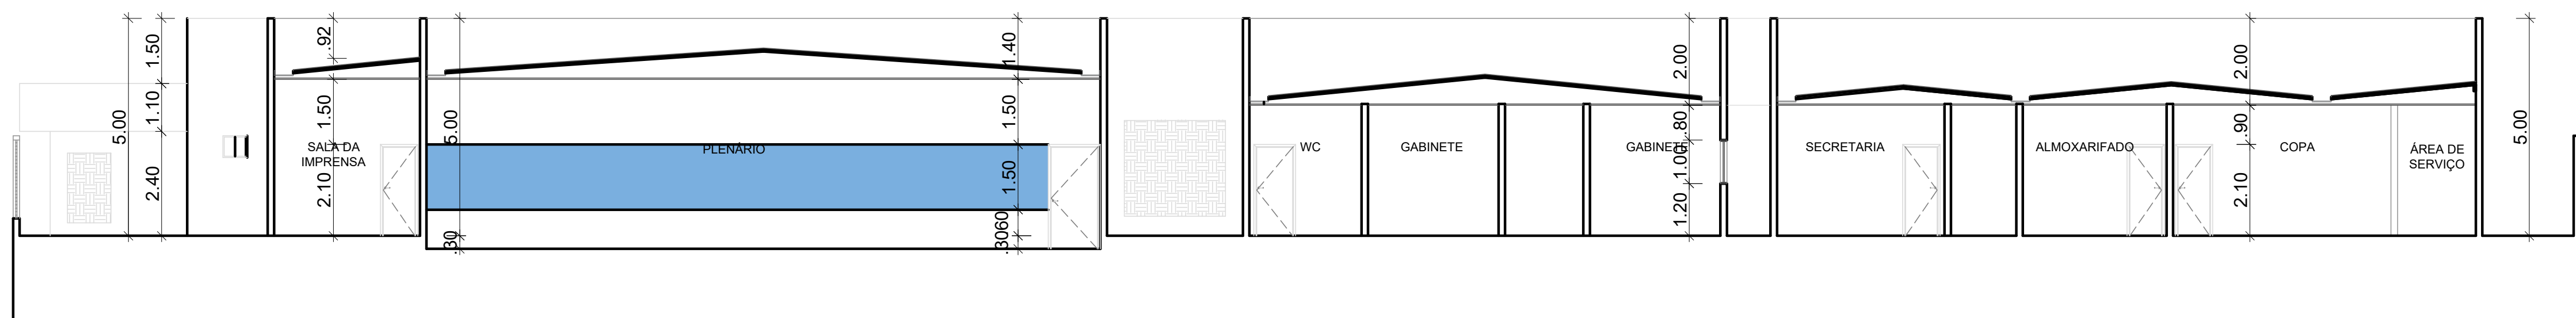


01 FACHADA LESTE
Escala 1/100
PROJETO INSTITUCIONAL
CAMERA DOS VEREADORES

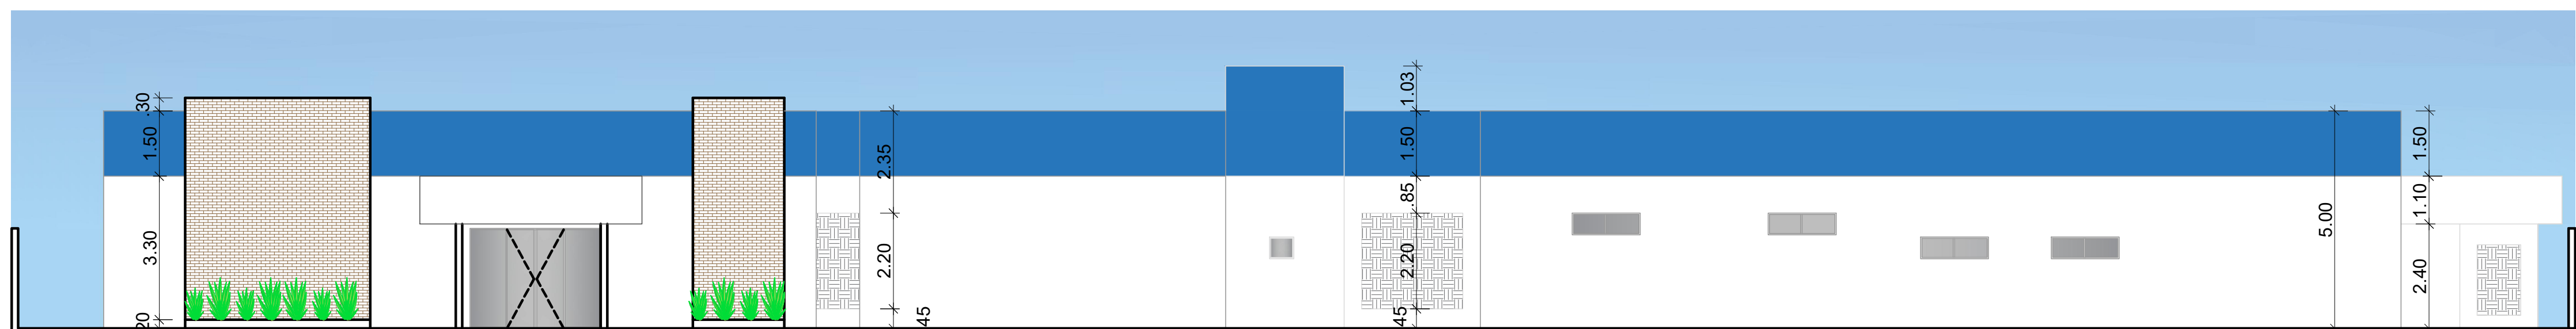

01 FACHADA NORTE
Escala 1/100
PROJETO INSTITUCIONAL
CAMERA DOS VEREADORES

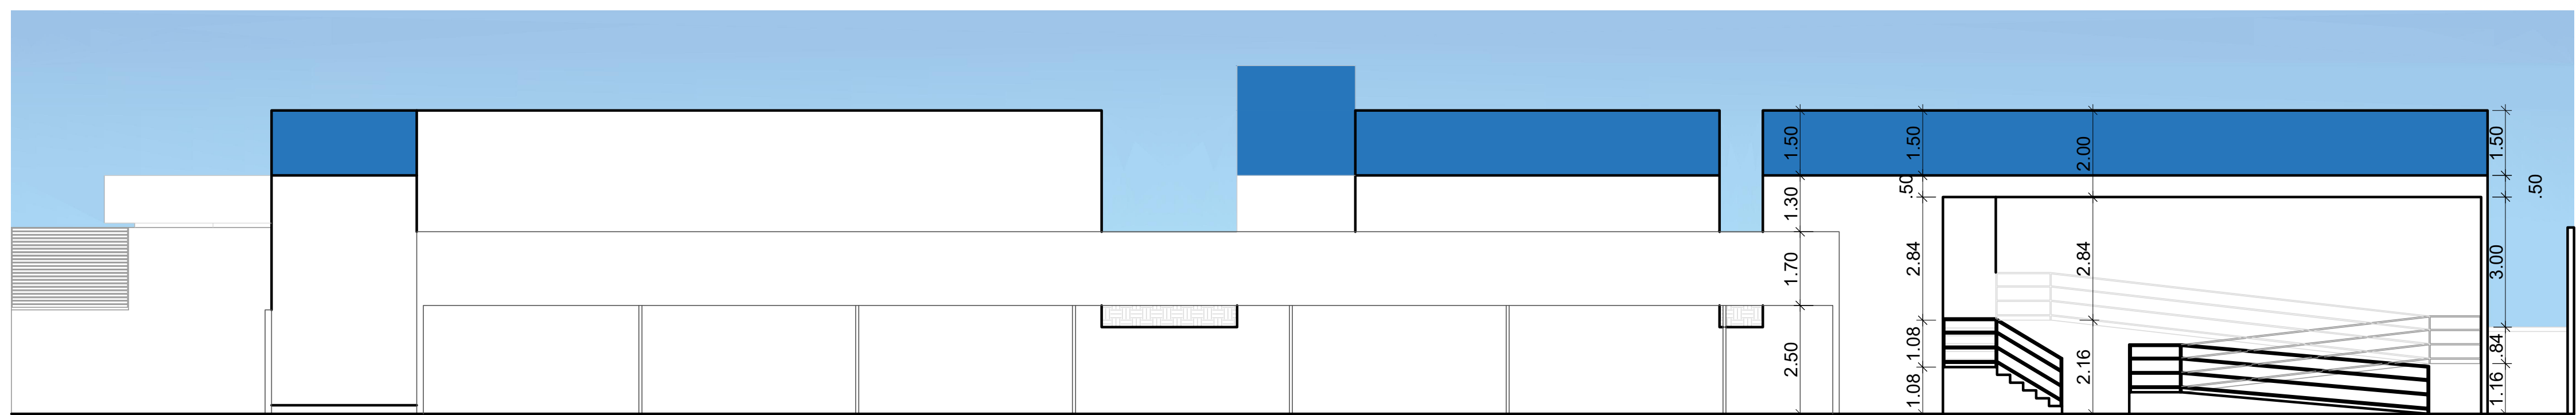

01 FACHADA SUL
Escala 1/100
PROJETO INSTITUCIONAL
CAMERA DOS VEREADORES

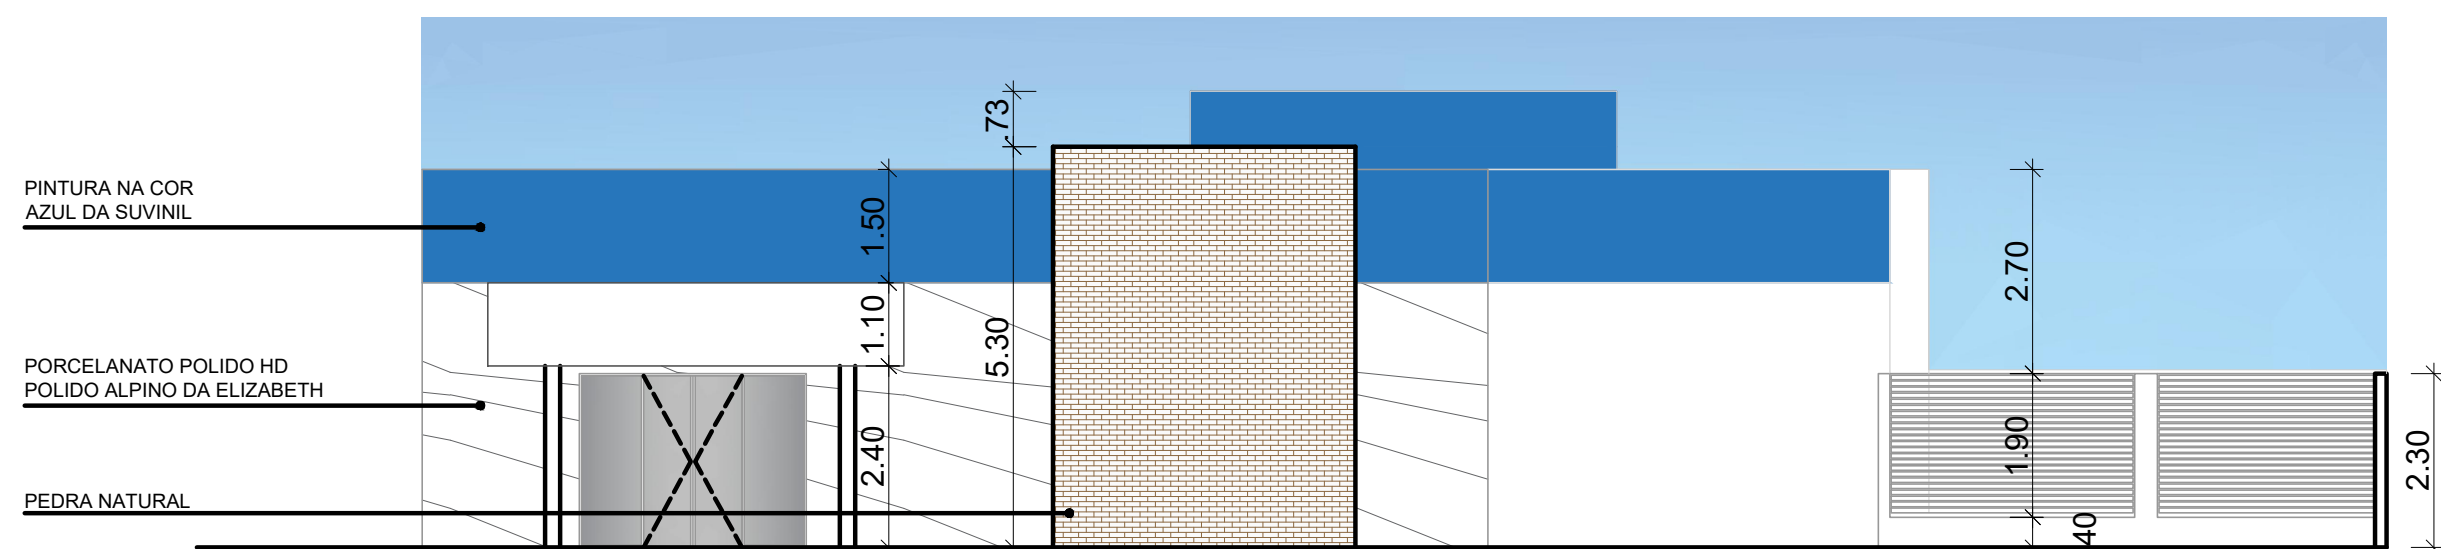

01 FACHADA LESTE
Escala 1/100
PROJETO INSTITUCIONAL
CAMERA DOS VEREADORES

PRANCHAS: PROPRIETÁRIO PREFEITURA DE MAMANGUAPE CPF/ CNPJ 0000-0000-0000
ARQUITETO MURILO JOSÉ CANTUÁRIA SILVA CAU A1830546

05/05 PROJETO ARQUITETÔNICO e INTERIORES

LOGRADOURO: BR 101
CIDADE: MAMANGUAPE UF PARAÍBA
CATEGORIA: PROJETO INSTITUCIONAL
DATA: 21 / 09 / 2021

DESENHOS: CORTES E FACHADAS

ESCALAS: INDICAS E-MAIL: cantuaria.arq@hotmail.com CONTATO: (83) 99867-1125

ÁREAS: ÁREA DO LOTE: 4.000,00 m² TAXA DE OCUPAÇÃO: 29,32 %
ÁREA PAV. TÉRREO: 1.172,81 m²
ÁREA TOTAL CONSTRUÍDA: 1.172,81 m²